DM2 METALÚRGICA

ABNT CERTIFICADORA

Portas Corta-Fogo
Blindagem Arquitetônica
Batentes Especiais

OBS:

CLIENTE:	ASSUNTO:
DM2	DETALHE DA FOLHA, DOBRADIÇA E BATENTE

DATA:	MEDIDAS DOS BATENTES:	CHAPA:

DETALHE DA FOLHA, DOBRADIÇA E BATENTE

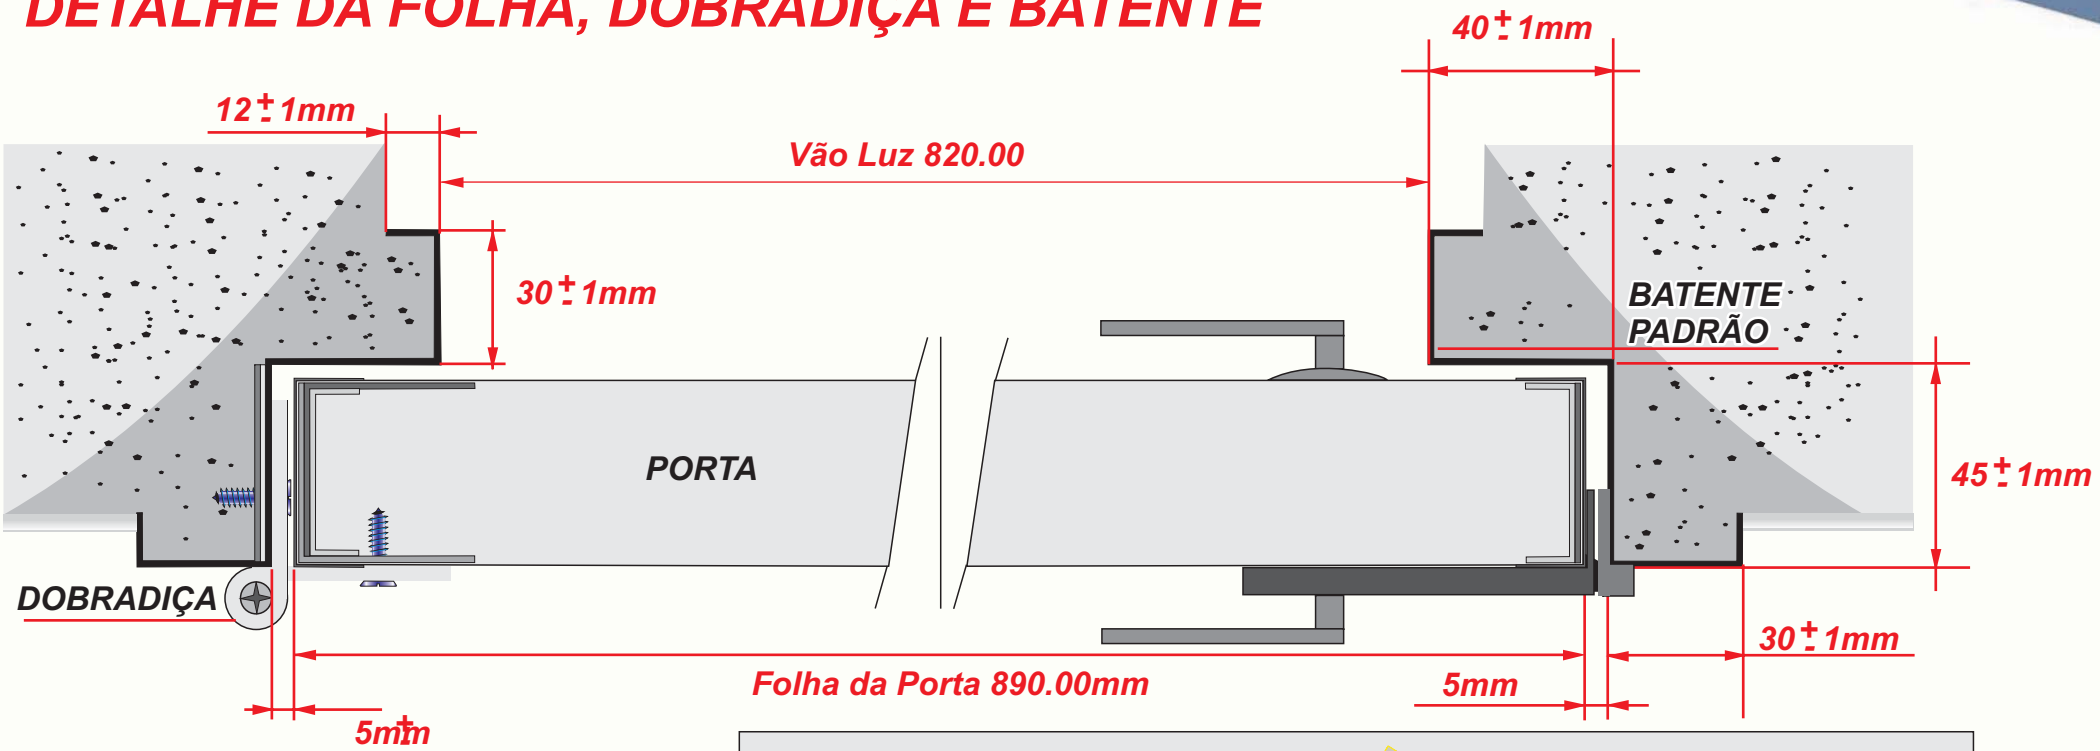
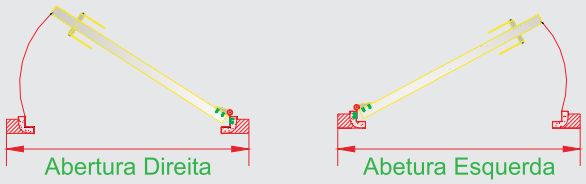
SENTIDO DE ABERTURA